




Ansicht Süd

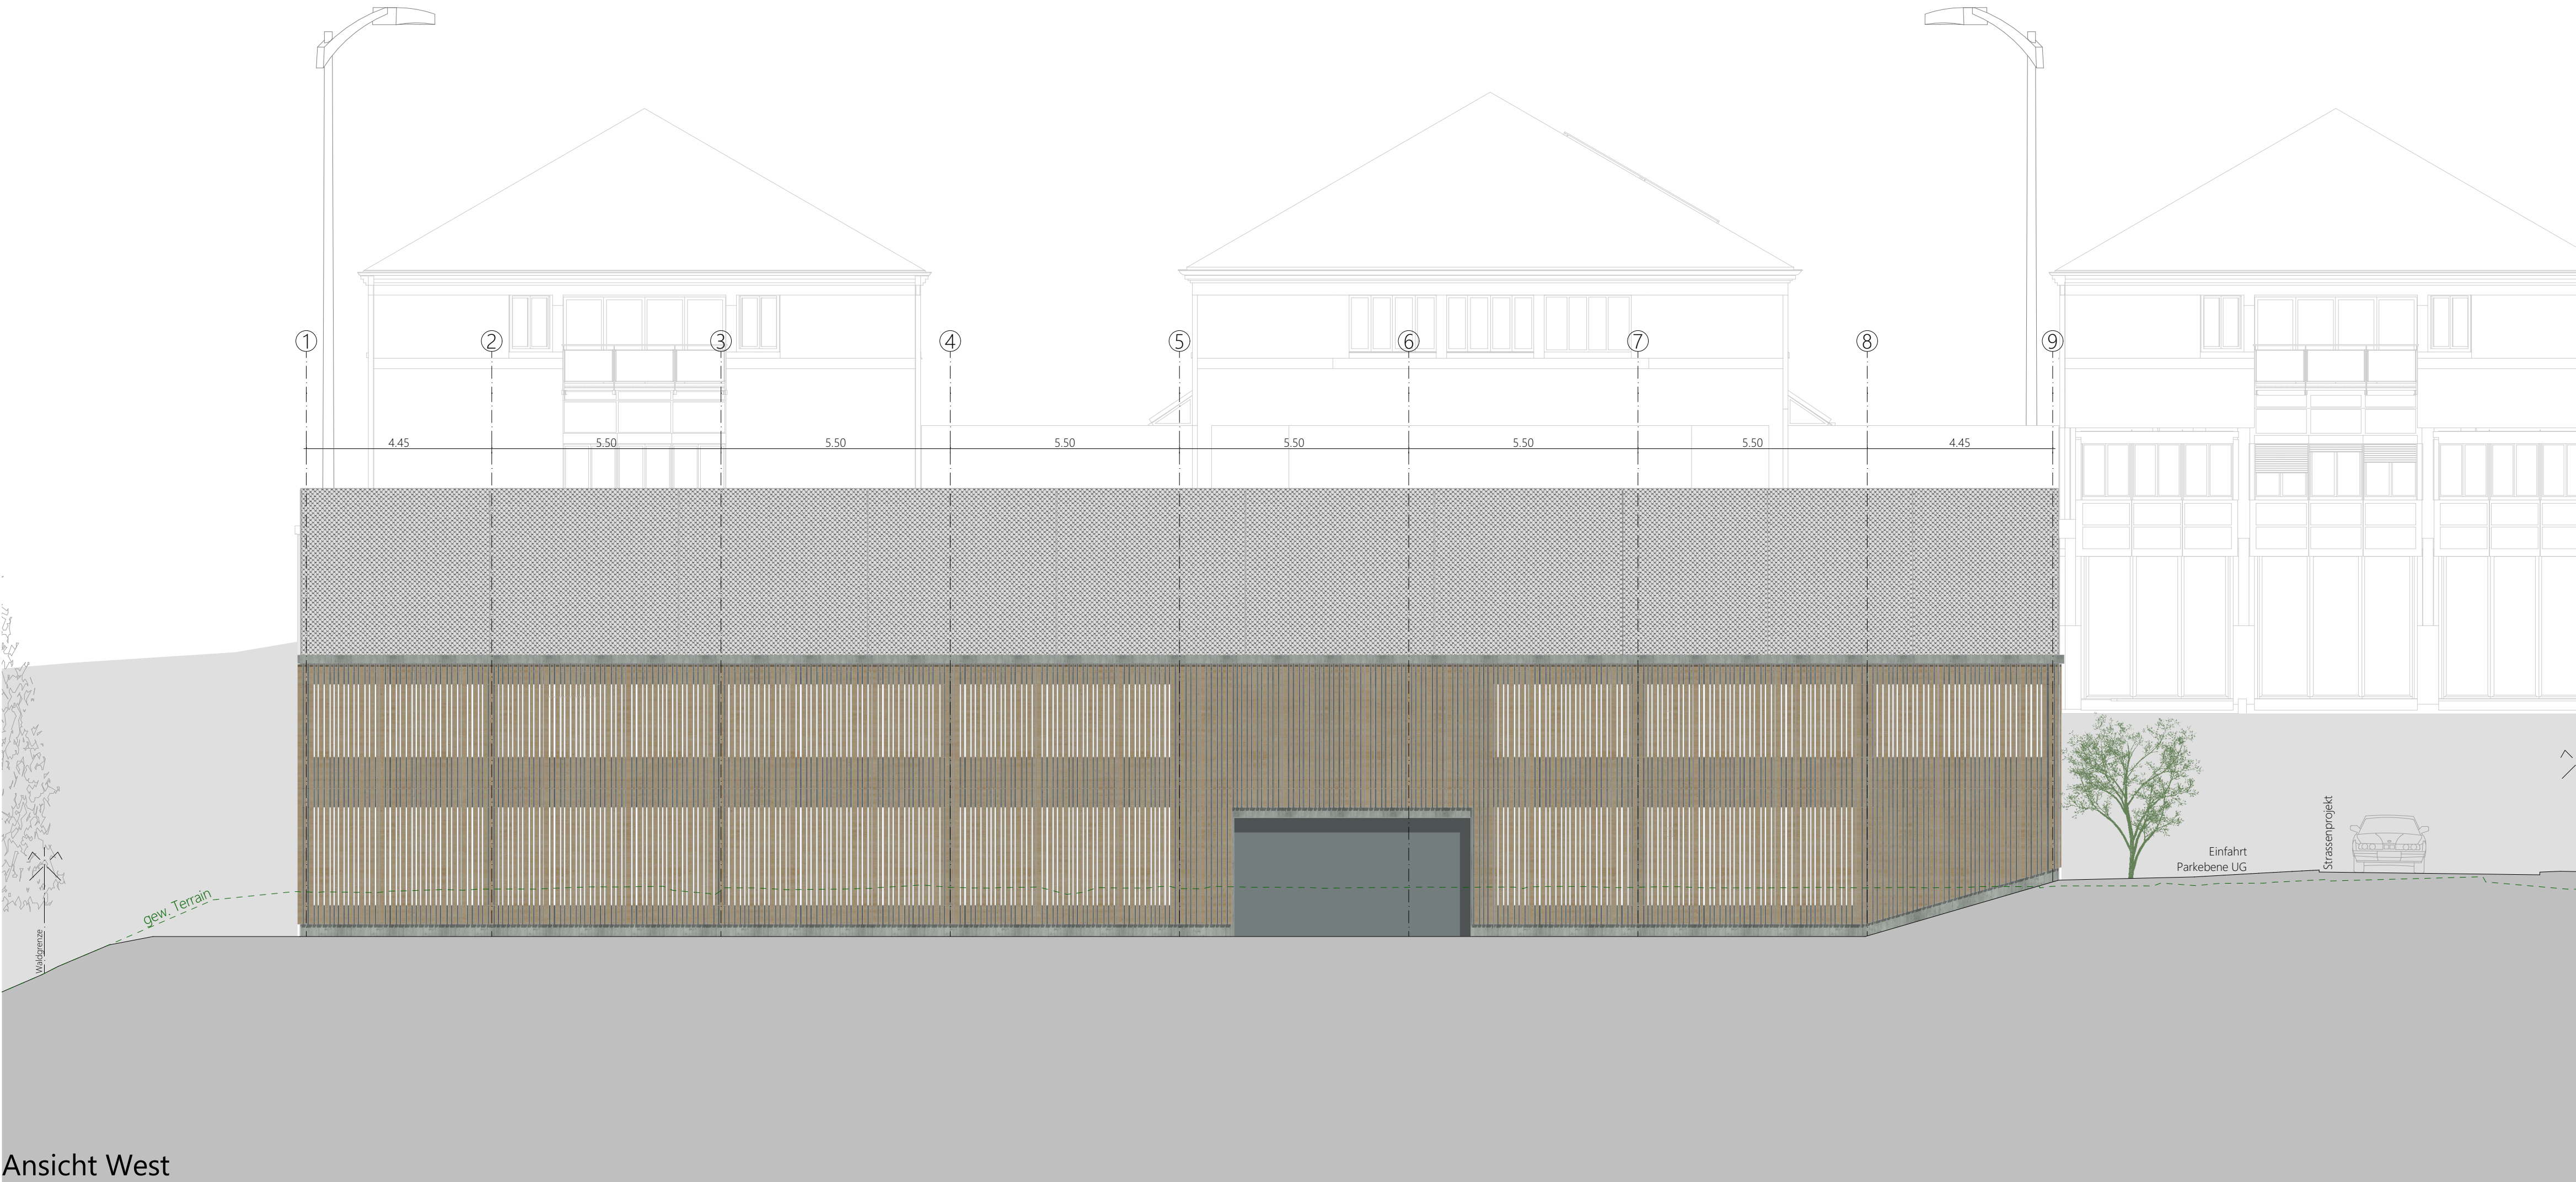

Ansicht West

BAUEINGABE

Bestand Abbruch Neu

Wil, 22.11.2024
Unterschrift Architekt:

Wil, 22.11.2024
Unterschrift Bauherrschaft / Grundeigentümer:

2SD ARCHITEKTEN AG		
Bauvorhaben: Parkdeck Rehetobel St.Gallerstrasse 9 9038 Rehetobel		Projektstatus: Vorprojekt
Bauherrschaft: Gemeinde Rehetobel St.Gallerstrasse 9 9038 Rehetobel		Plannummer: 2112-BE01-302
Architekt: 2SD ARCHITEKTEN AG Bronschhoferstrasse 31 9500 Wil 071 510 92 00		Plangröße: 60 x 105
Plantitel: Ansichten Süd West		Datum gezeichnet: 24.06.2024 ew
		OK fertig Boden: ± 0.00 = 944.60 mü.M.
		Massstab: 1:100