


Kantonsstrasse Nr. 35, Rehetobel, Zweibrücken - Kaien  
Einmündung Oberstrasse, Rehetobel  
P 1339

Querschnitt 1 : 100

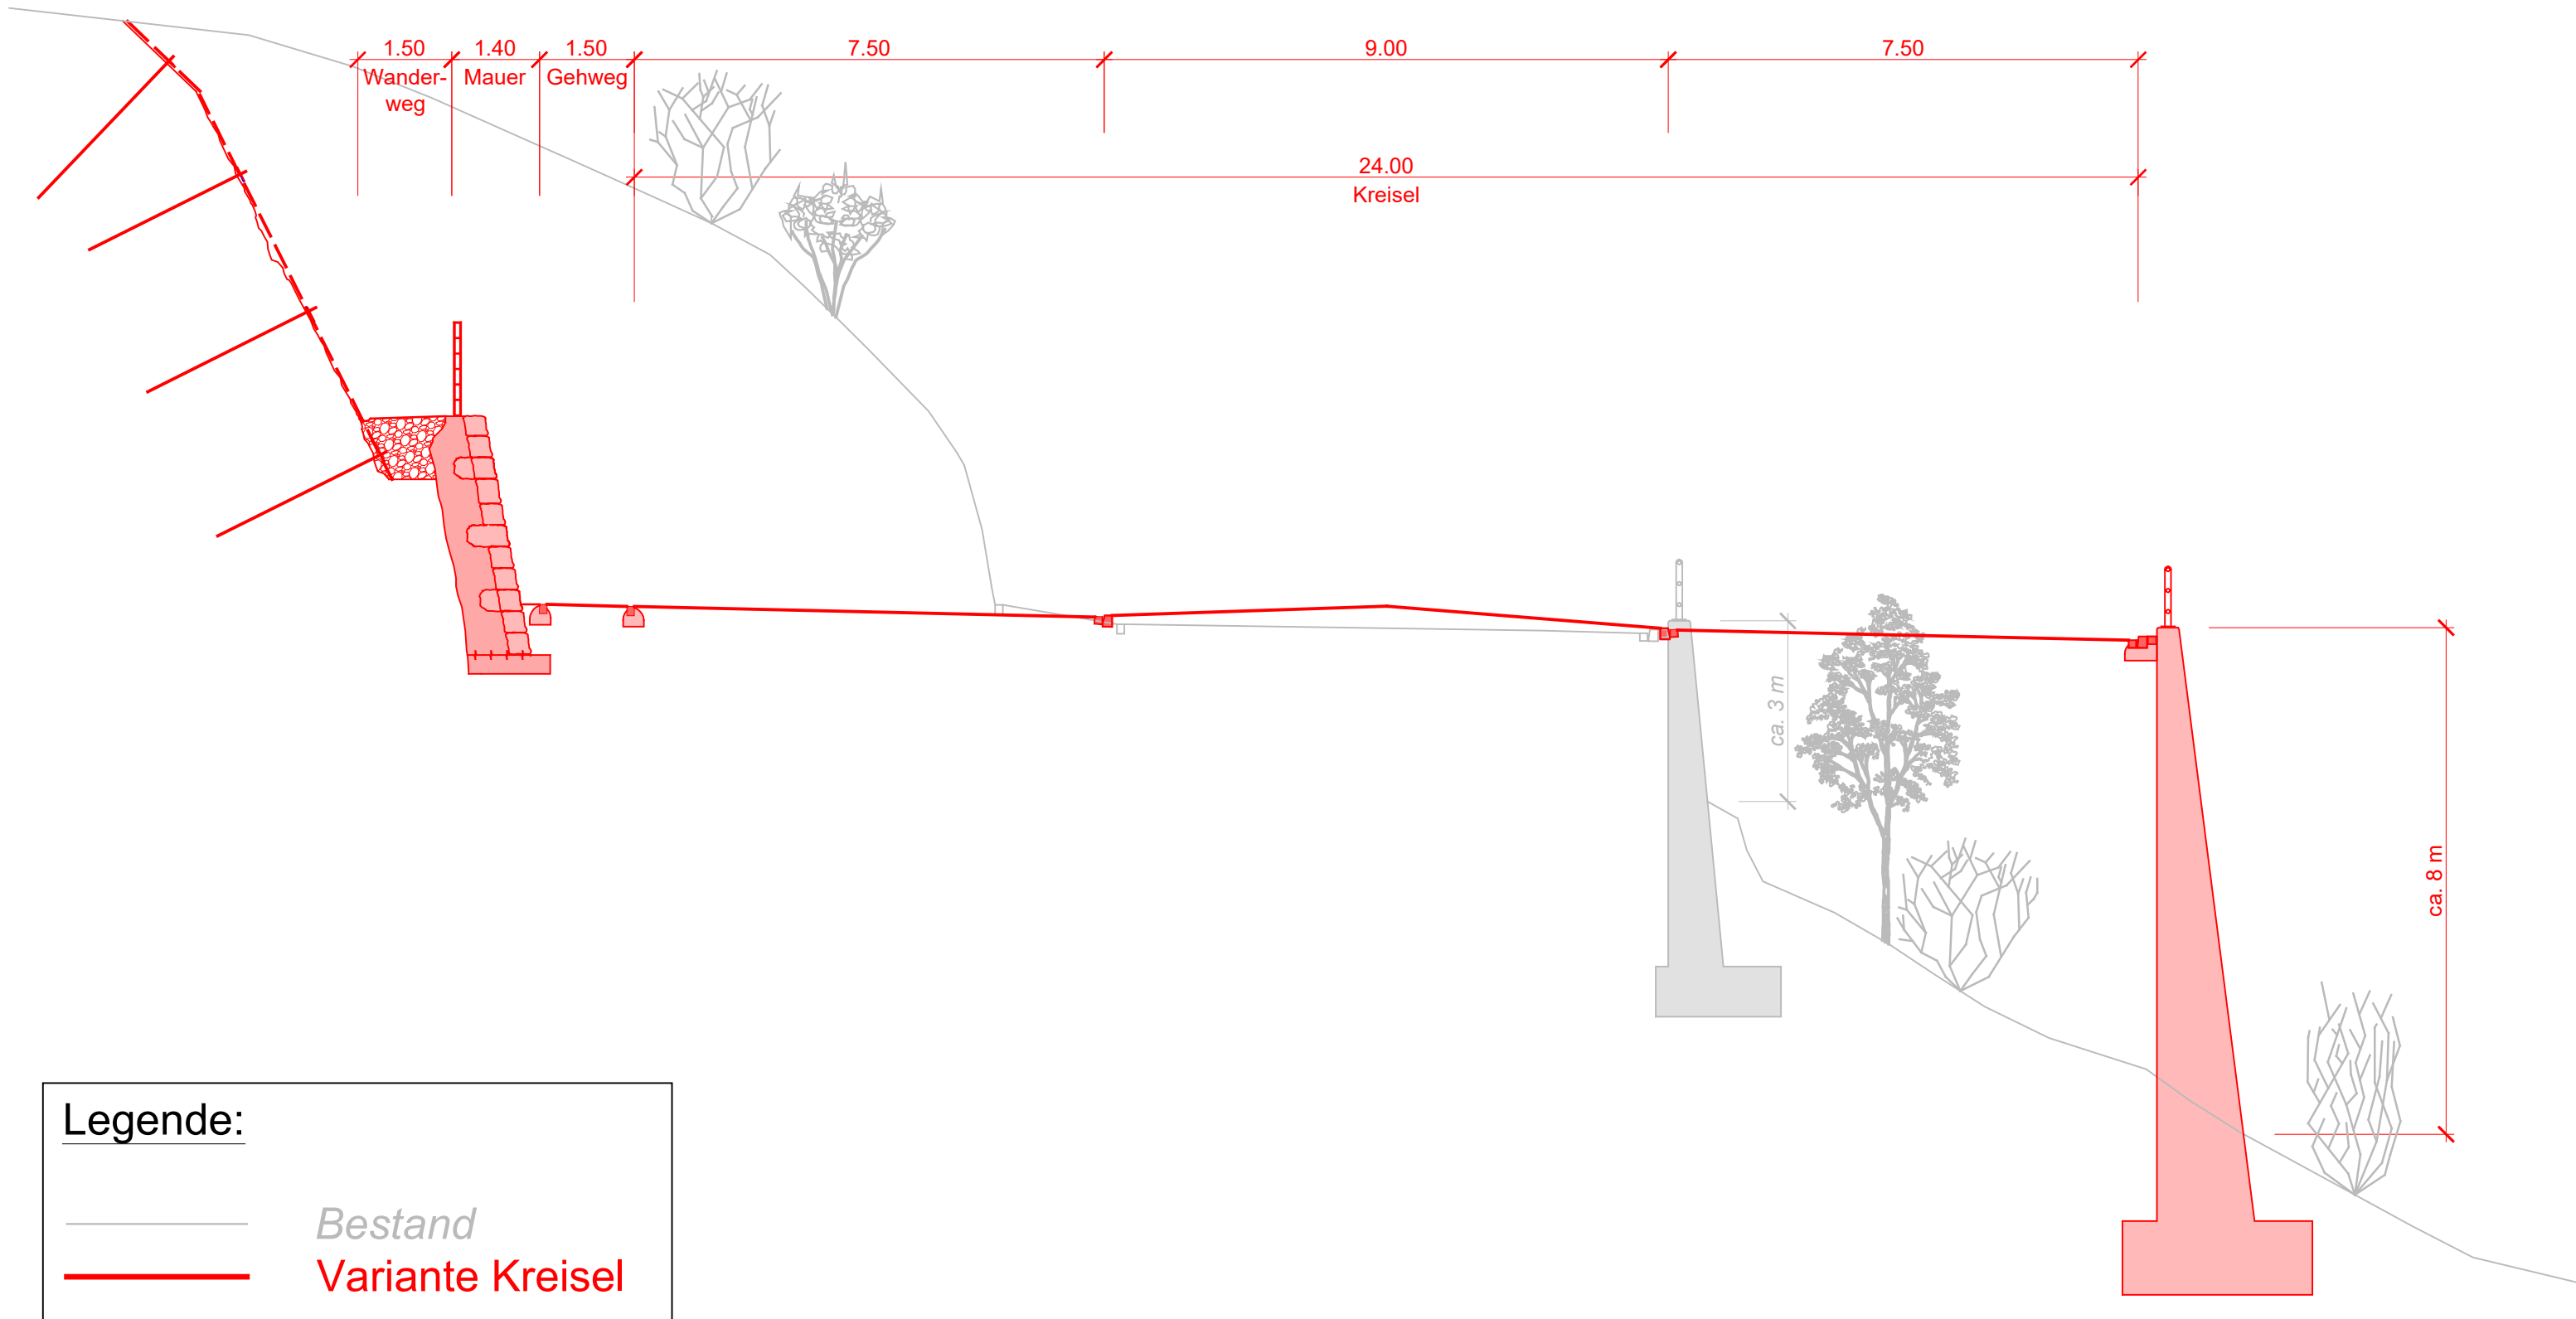

Legende:

-  Bestand
-  Variante Kreisel